


PŮDORYS 1.NP

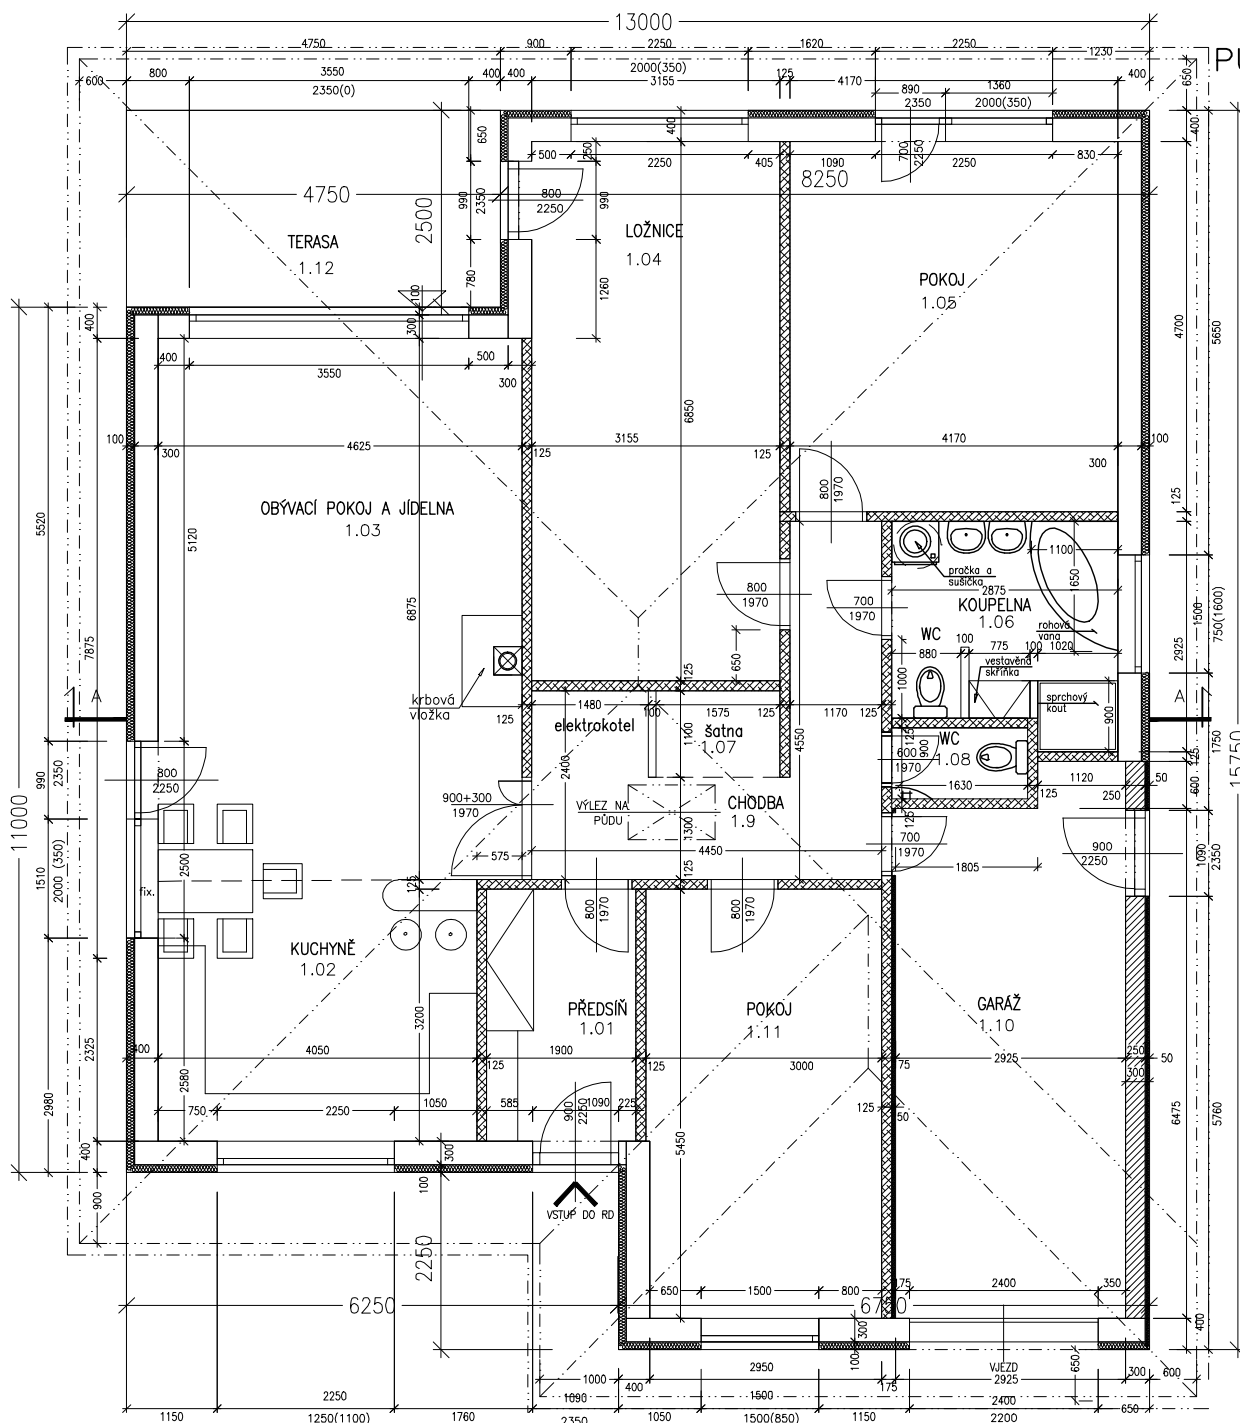

LEGENDA MÍSTNOSTI

ČÍS.M.	OCĚL MÍSTNOSTI	PODLAŽ. PLOŠKA m ²	PODLAHA	OZN.	POZNÁMKA
1.01	PŘEDSÍŇ	6,1	KERAM. DLAŽBA		
1.02	KUCHYNĚ	13,5	KERAM. DLAŽBA		
1.03	OBÝV. POKOJ+JIDELNA	31,8	PLOV. PODLAHA		
1.04	LOŽNICE	21,6	PLOV. PODLAHA		
1.05	POKOJ I	19,6	PLOV. PODLAHA		
1.06	KOUPELNA	7,5	KERAM. DLAŽBA		
1.07	ŠATNA II	1,7	KERAM. DLAŽBA		
1.08	WC	1,6	KERAM. DLAŽBA		
1.09	CHODBA	11,2	PLOV. PODLAHA		
1.10	GARAŽ	19,6	DLAŽBA		
1.11	POKOJ II	16,2	PLOV. PODLAHA		
1.12	TERASA	11,9	DLAŽBA		

LEGENDA HMOT

- TL. 300 MM - ZDIVO Z KERAM. TVAROVEK POROTHERM NA MC 5
- TL. 250 MM - ZDIVO Z KERAM. TVAROVEK POROTHERM NA MC 5
- PŘÍČKY TL. 125 MM

POZNÁMKY:

POZNÁMKA 1.1 - OBVODOVÉ ZDI TL. 300 MM BUDOU ZATEPLENY STABILIZOVANÝM POLYSTYRENEM TL. 100 MM

VEDOUcí PROJEKTANT: Ing. Libor Jirsák	VYPRACOVAL:	DATUM: 07/2015
ZODPOVĚDNÝ PROJEKTANT: Ing. Libor Jirsák		STUPEN: S. Ohl.
INVESTOR: Ing. I. Kovačev, Heřtíkova 18, 612 00 Brno-Kr.Pole		ZAK. ČÍSLO:
NOVOSTAVBA RODINNÉHO DOMU RD 2 na par.č. 983/157		FORMÁT:
kat. ú. BABICE		ARCH. ČÍSLO:
PŮDORYS 1.NP		MĚŘÍTKO: 1:50
		VÝKR.ČÍSLO: D.1.3